


# Le Jardin d'Eloa

Villeneuve d'Ascq



Chapelle Gonnet  
Alain Bossan - architecte

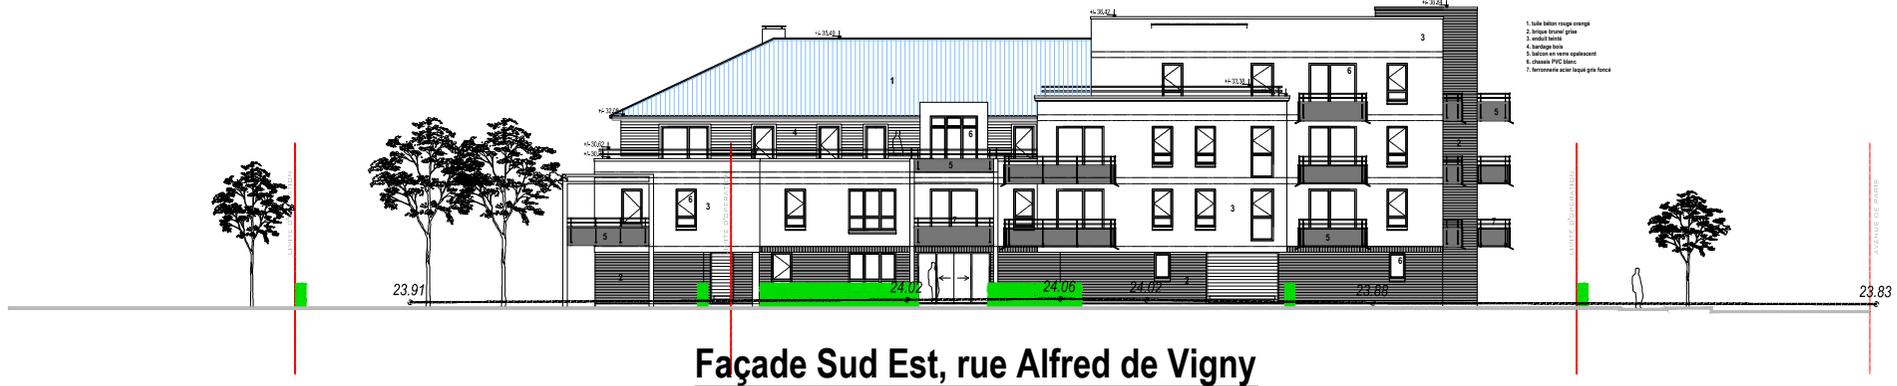

**Façade Sud Est, rue Alfred de Vigny**



**Façade Nord Ouest**

L'acquéreur reconnaît avoir été informé que ce plan et ces côtes sont susceptibles de subir des modifications suite à la mise au point des plans d'exécution et des impératifs techniques .

Les pointillés en cuisines et salles de bains indiquent les localisations préférentielles des appareils ou mobiliers qui ne seront pas fournis .



30 Juin 2016

indice A