

HELIOLILLE

1-3 rue Courtois
LILLE



A 304 - T3	



R+3

chambre 1	13.9 m ²
chambre 2	11.2 m ²
entrée	6.5 m ²
rgt	1.3 m ²
salle de bain	4.5 m ²
séjour/cuisine	30.4 m ²
wc	2.2 m ²
total habitable	69.9 m²

balcon	5.9 m ²
total utile	5.9 m²

	faux plafond - HSFP : 210cm
	tableau électrique
	radiateur
	cloison démontable

Les seuils extérieurs sur balcons ou terrasses seront calés à 2cm.

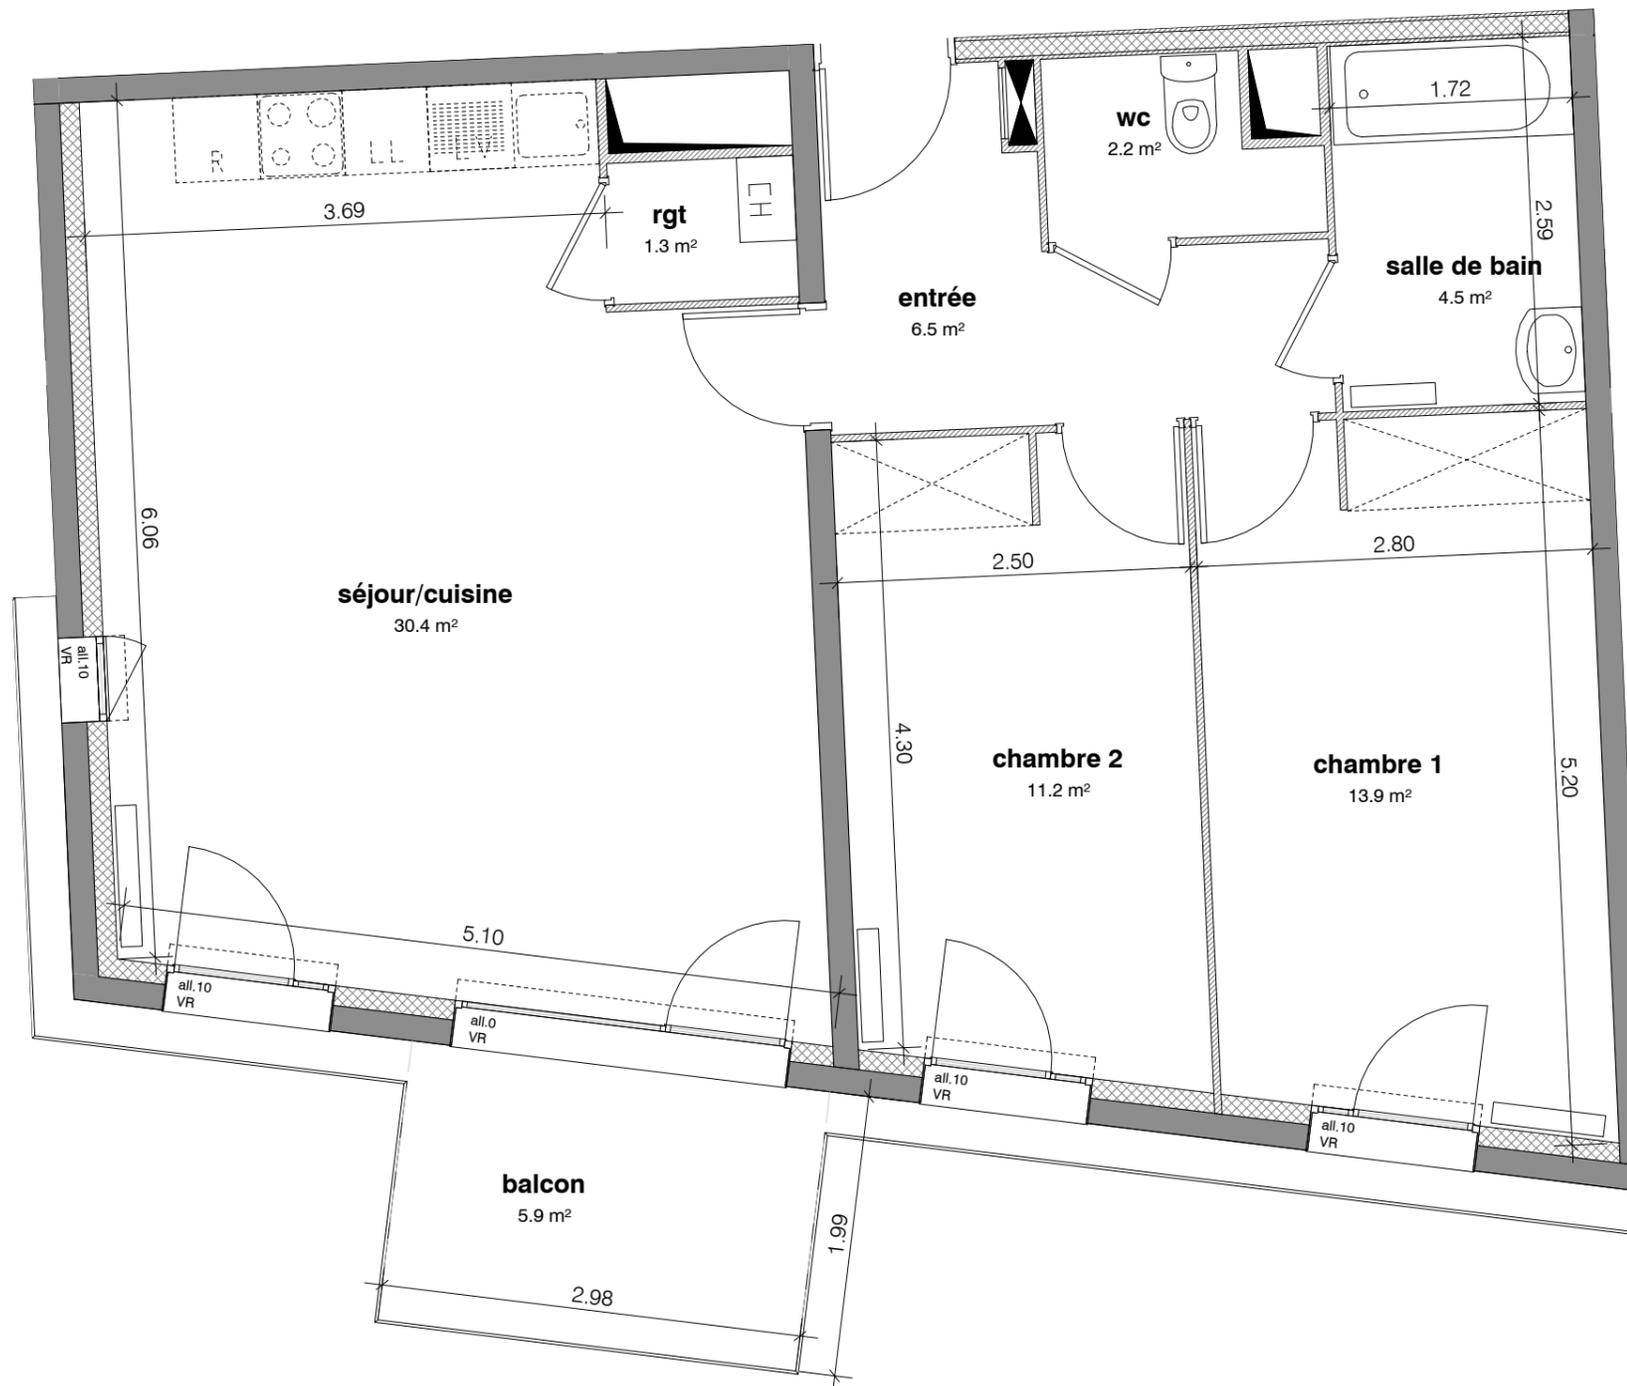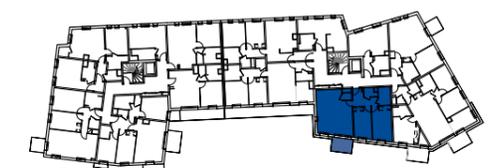

L'acquéreur reconnaît avoir été informé que ce plan et ces cotes sont susceptibles de subir des modifications suite à la mise au point des plans d'exécution et des impératifs techniques. Les pointillés en cuisines et salles de bain indiquent les localisations préférentielles des appareils ou mobiliers qui ne seront pas fournis.

12/10/2015

indice